




PLAN DE SOUS-SOL PROPOSÉ / PROPOSED BASEMENT PLAN
 SCALE: 1/4" = 1'-0"

DATE	DESCRIPTION
18 DÉCEMBRE, 2023	DESSINS POUR PERMIS / PERMIT SET

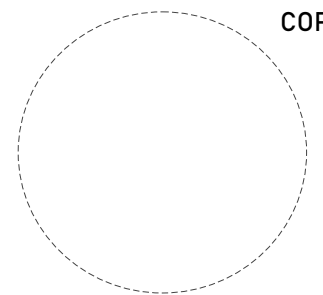

COPYRIGHT © 2023

A-104-R1

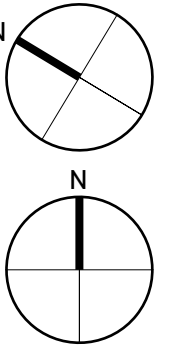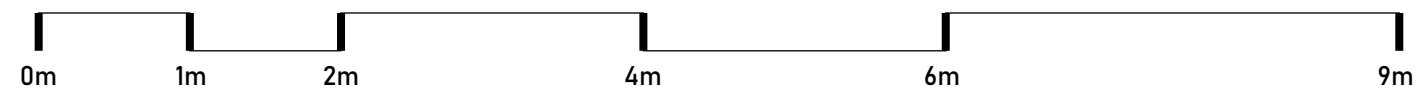


F8

1 A203

1 A301

1 A201

1 A204

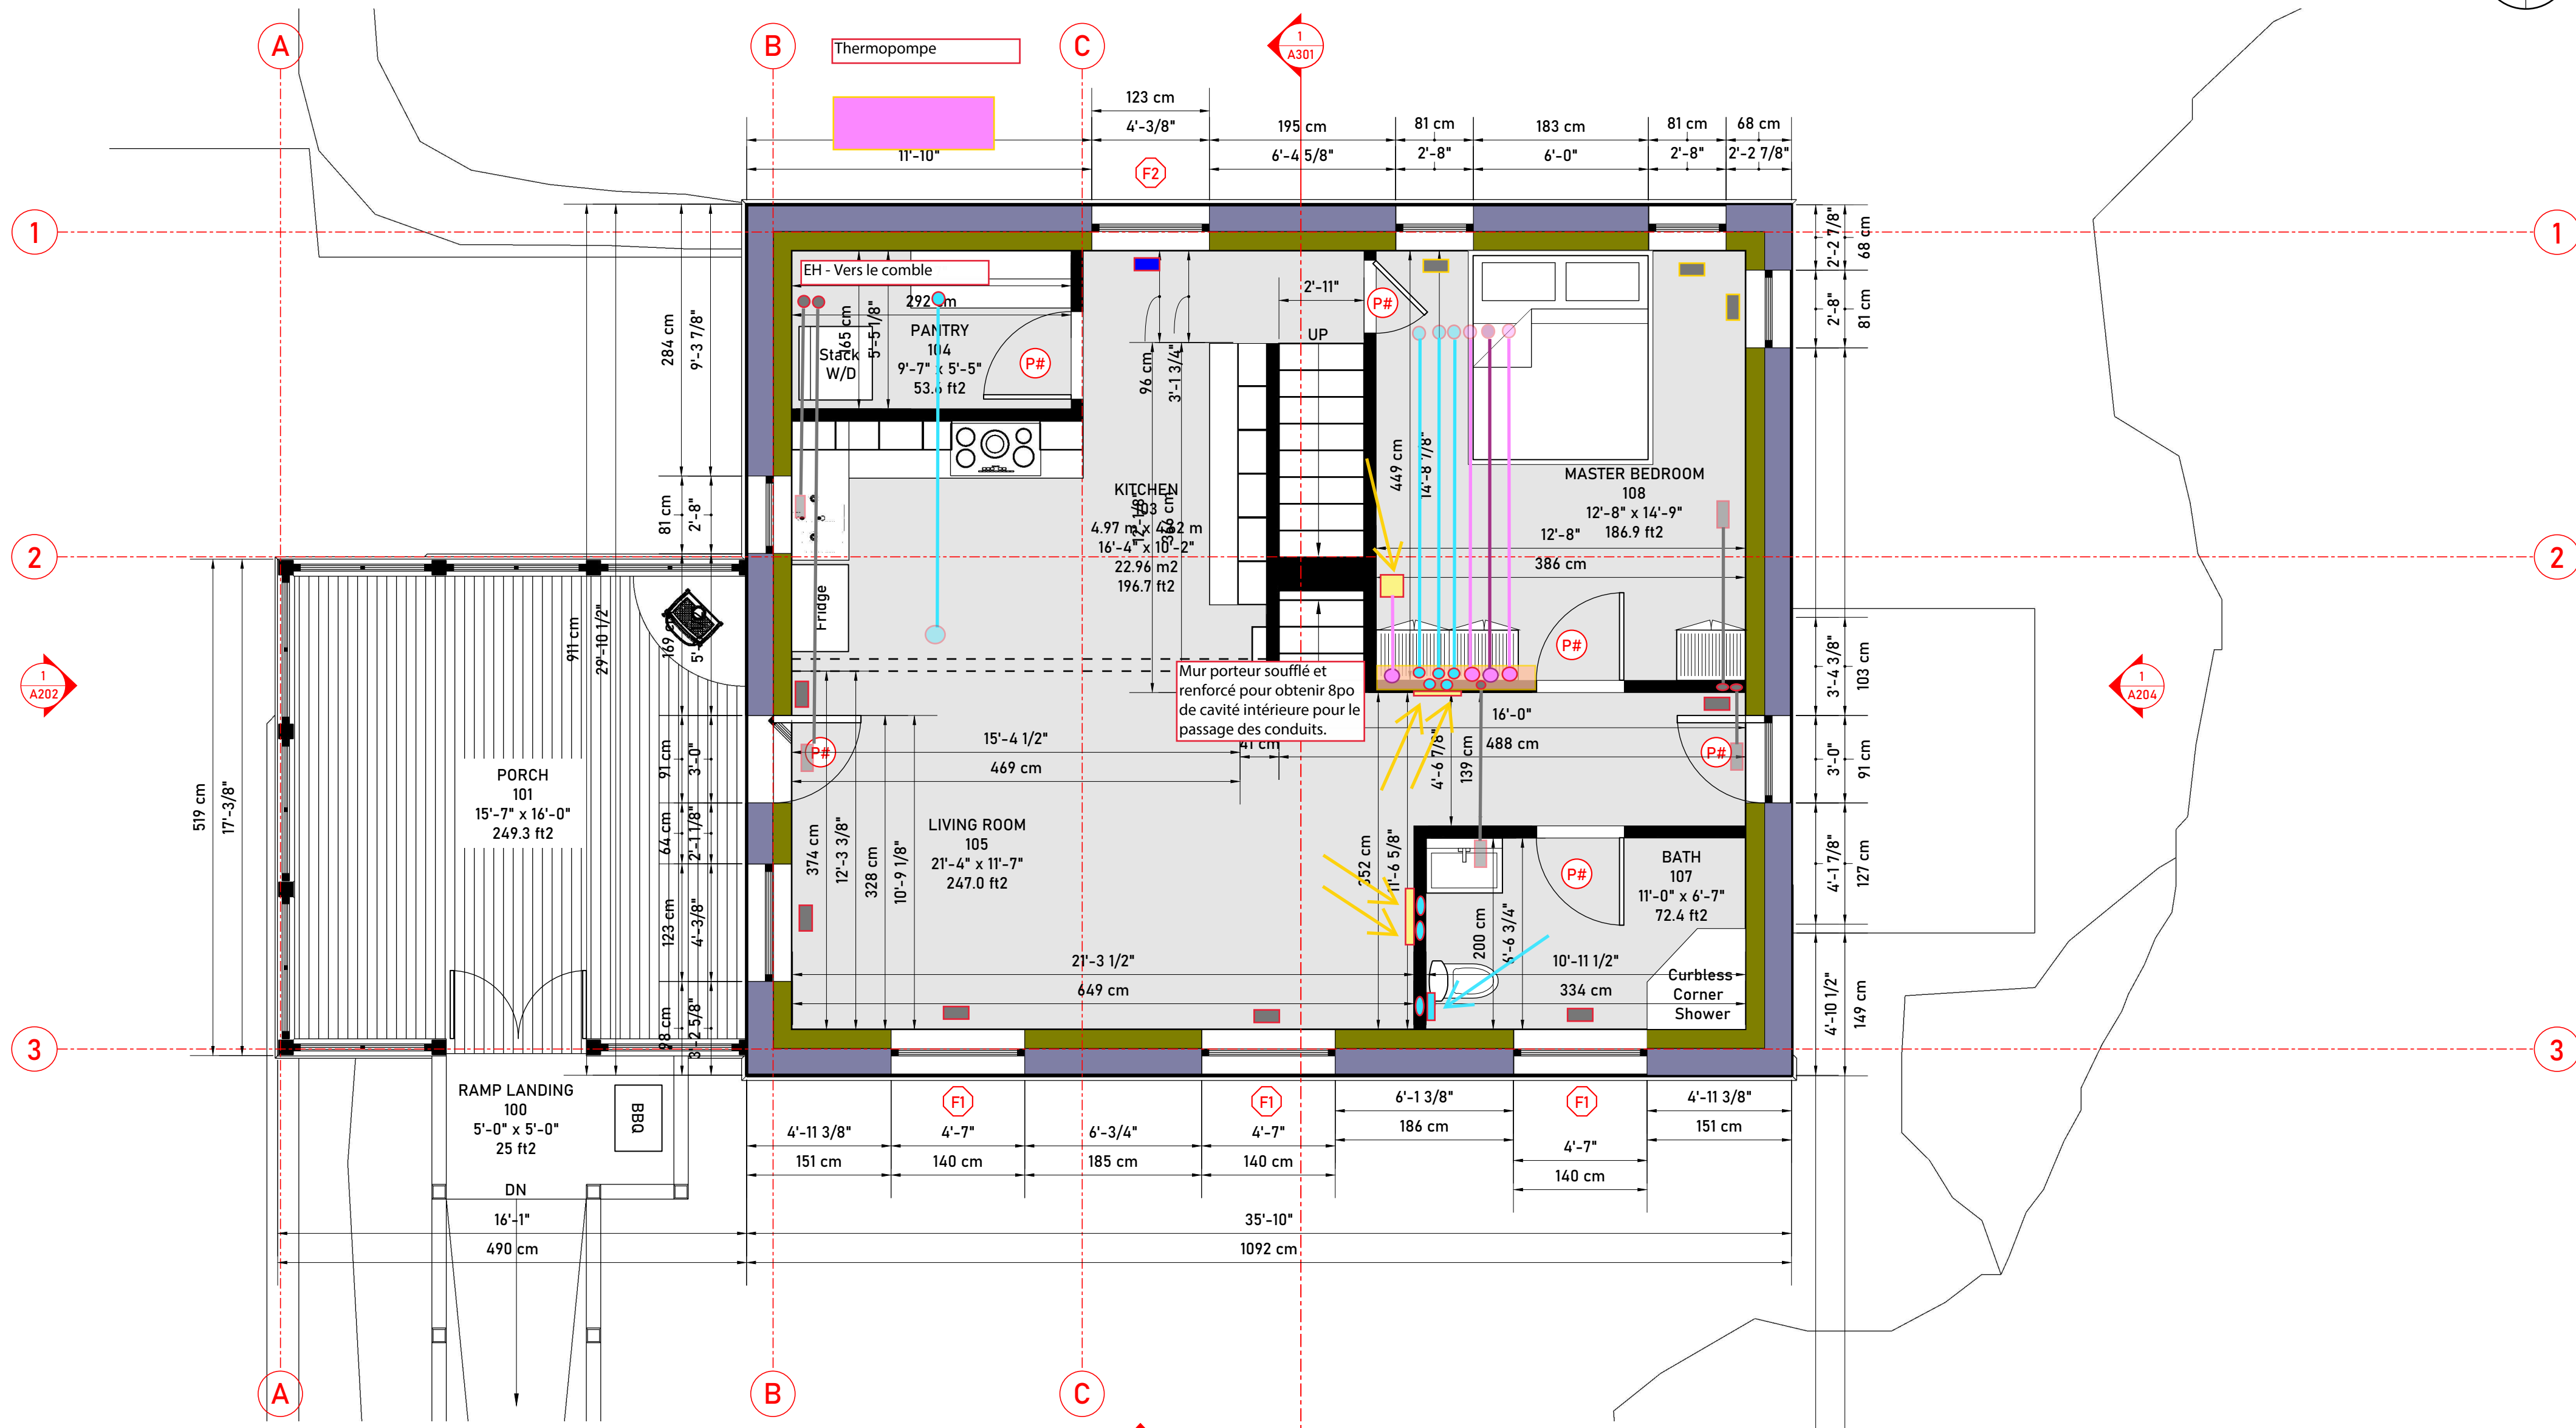

PLAN DU 1ER ÉTAGE PROPOSÉ / PROPOSED 1ST FLOOR PLAN


SCALE: 1/4" = 1'-0"

DATE	DESCRIPTION
18 DÉCEMBRE, 2023	DESSINS POUR PERMIS / PERMIT SET



COPYRIGHT © 2023

A-105-R1

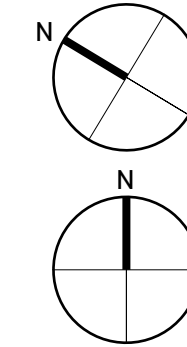

1
A203

1
A301

1
A201

1

1

2


2

1
A202

1
A204

3


3

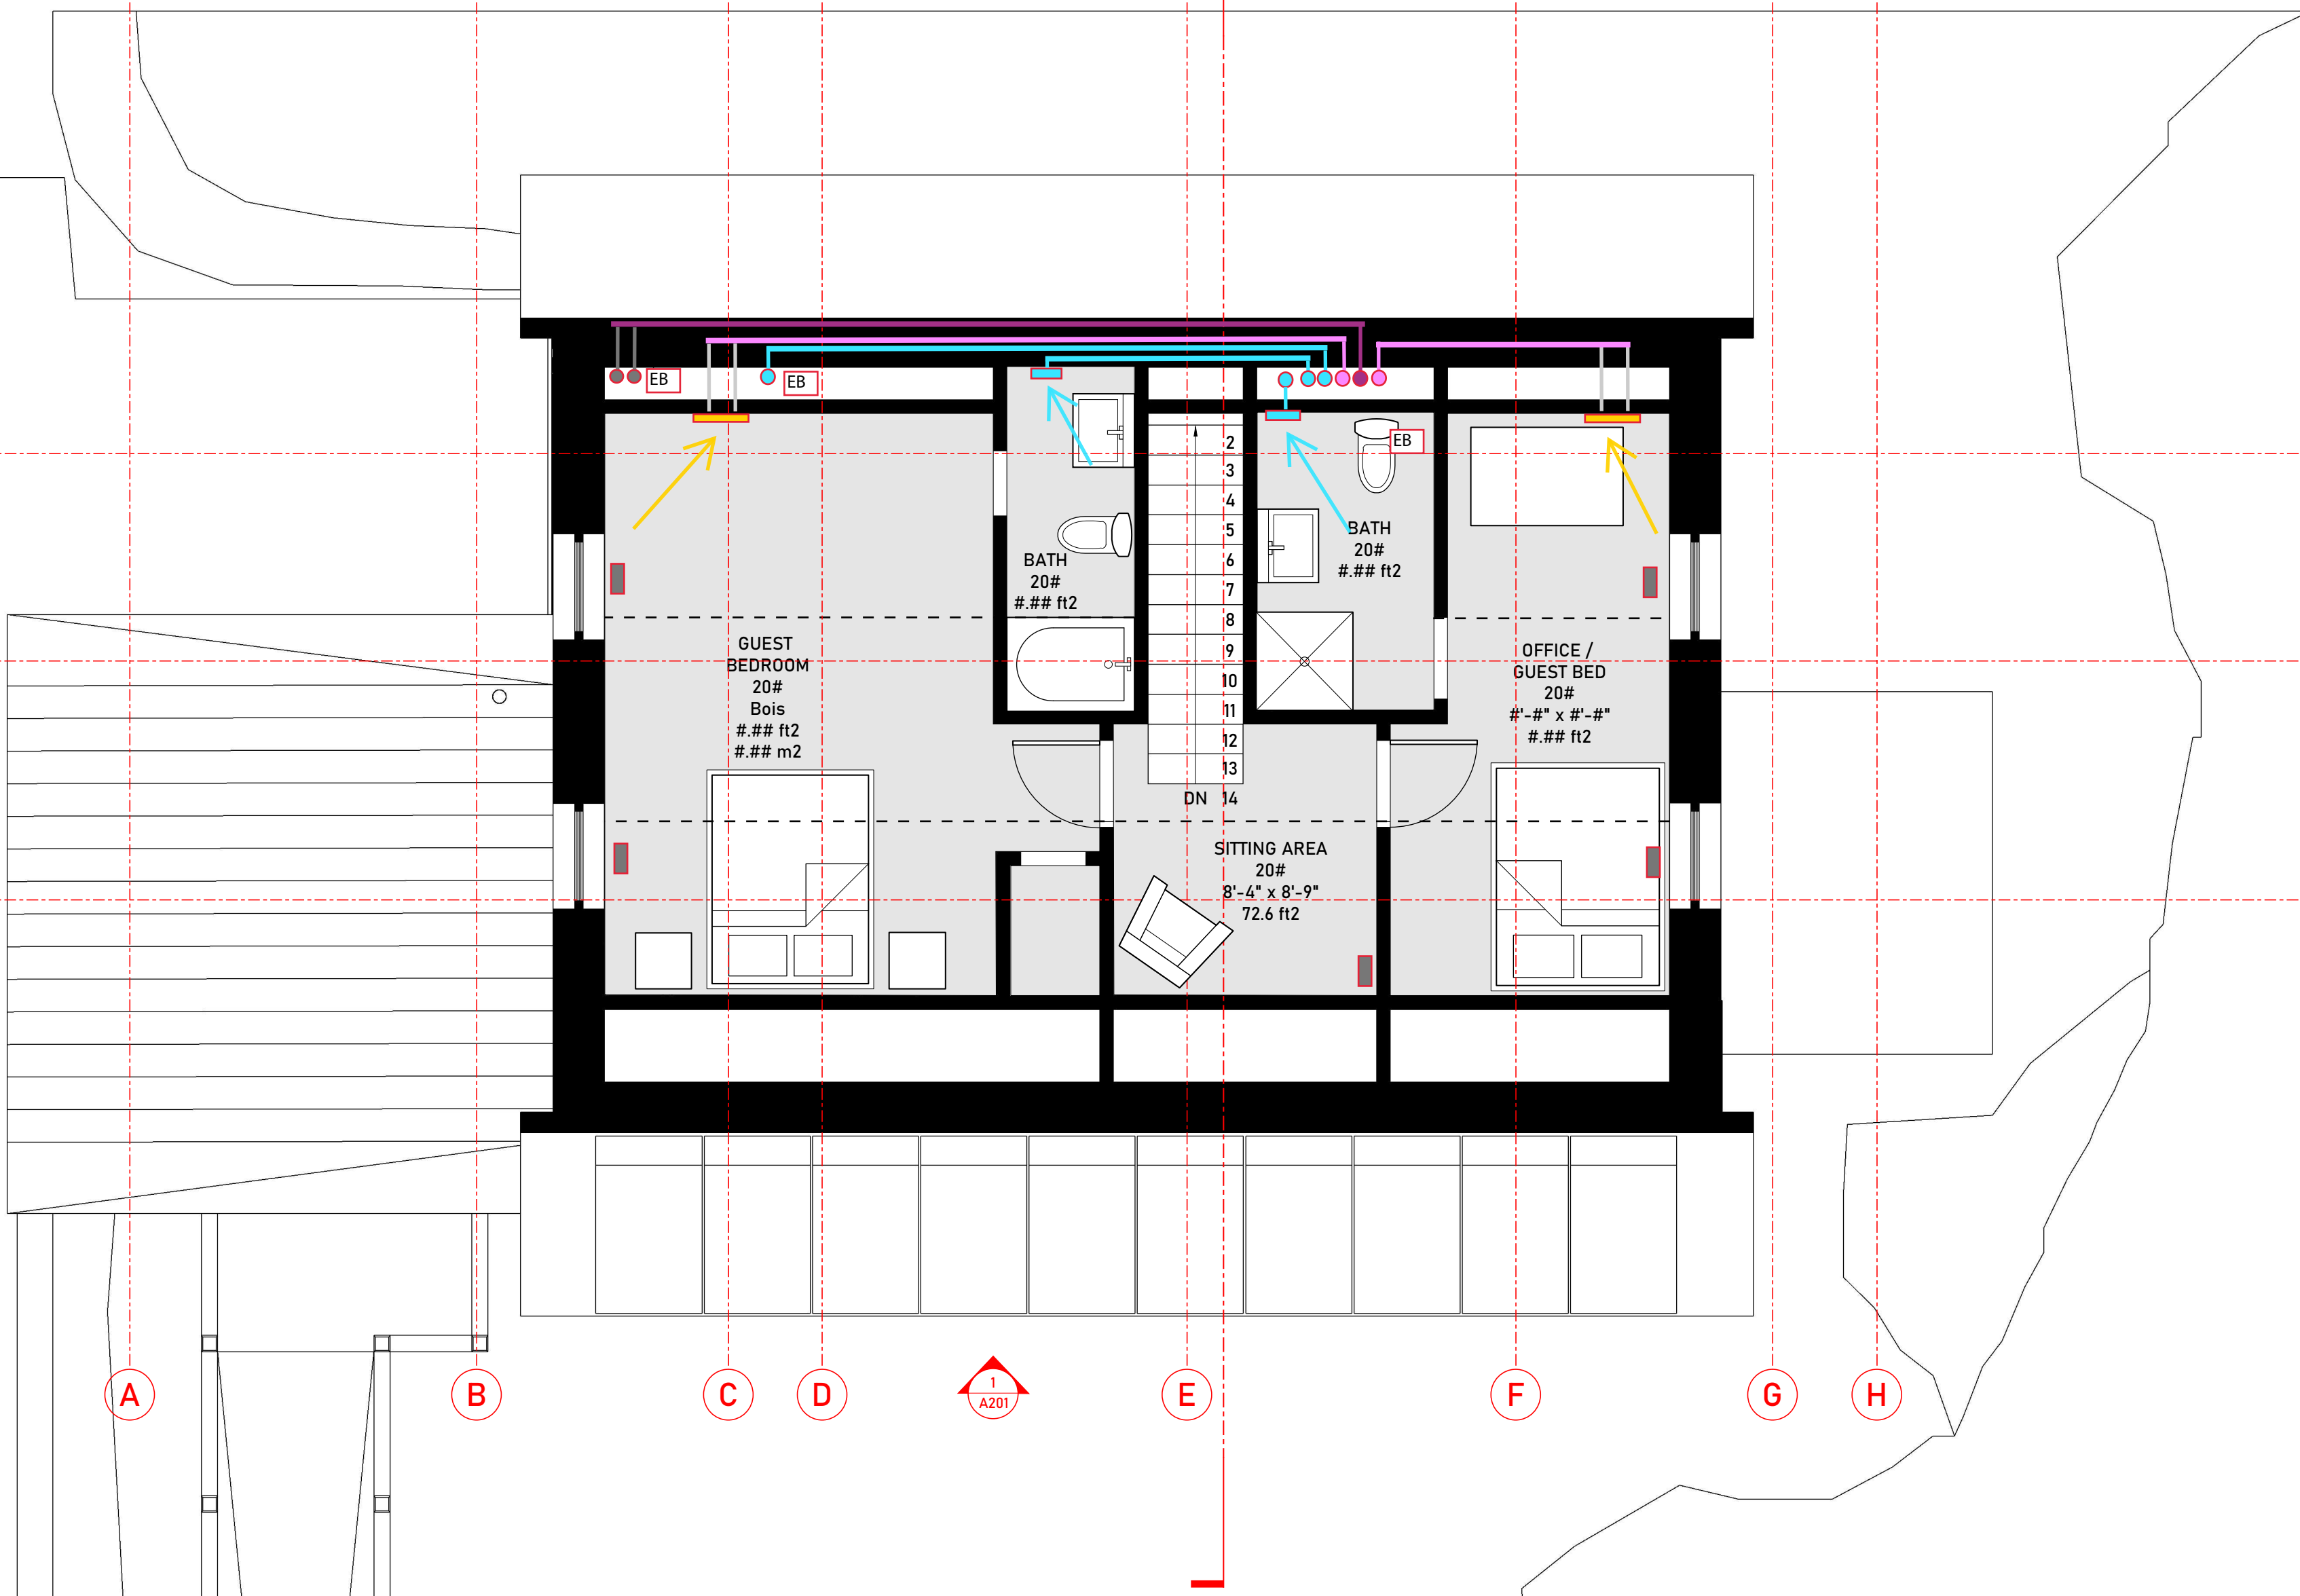

PLAN DU 2EME ÉTAGE PROPOSÉ / PROPOSED 2ND FLOOR PLAN

SCALE: 1/4" = 1'-0"

DATE	DESCRIPTION
18 DÉCEMBRE, 2023	DESSINS POUR PERMIS / PERMIT SET

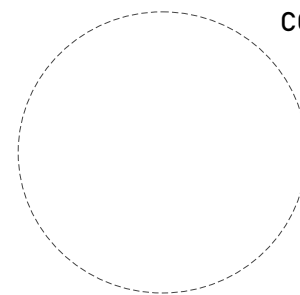

COPYRIGHT © 2023

A-106-R1