


1 LÉGENDE DES SYMBOLES / SYMBOLS LEGEND



MARQUEUR DE SECTION / SECTION MARKER




MARQUEUR D'ÉLÉVATION / ELEVATION MARKER

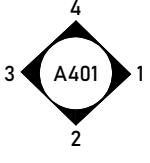


ÉLÉVATIONS INTÉRIEURES / INTERIOR ELEVATIONS



APPEL DÉTAILLÉ / DETAIL CALLOUT

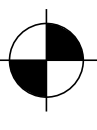


MARQUEUR DE RÉFÉRENCE / DATUM MARKER

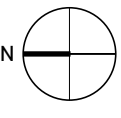


COMPAS (VRAI NORD) / COMPASS (TRUE NORTH)

140cm x 145 cm

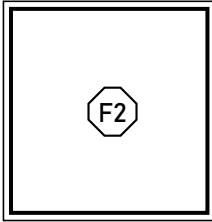

SYMBOLE FENÊTRE / WINDOW CALLOUT

2 PERSPECTIVE - VUE DU SUD-OUEST / PERSPECTIVE - VIEW FROM SOUTHWEST

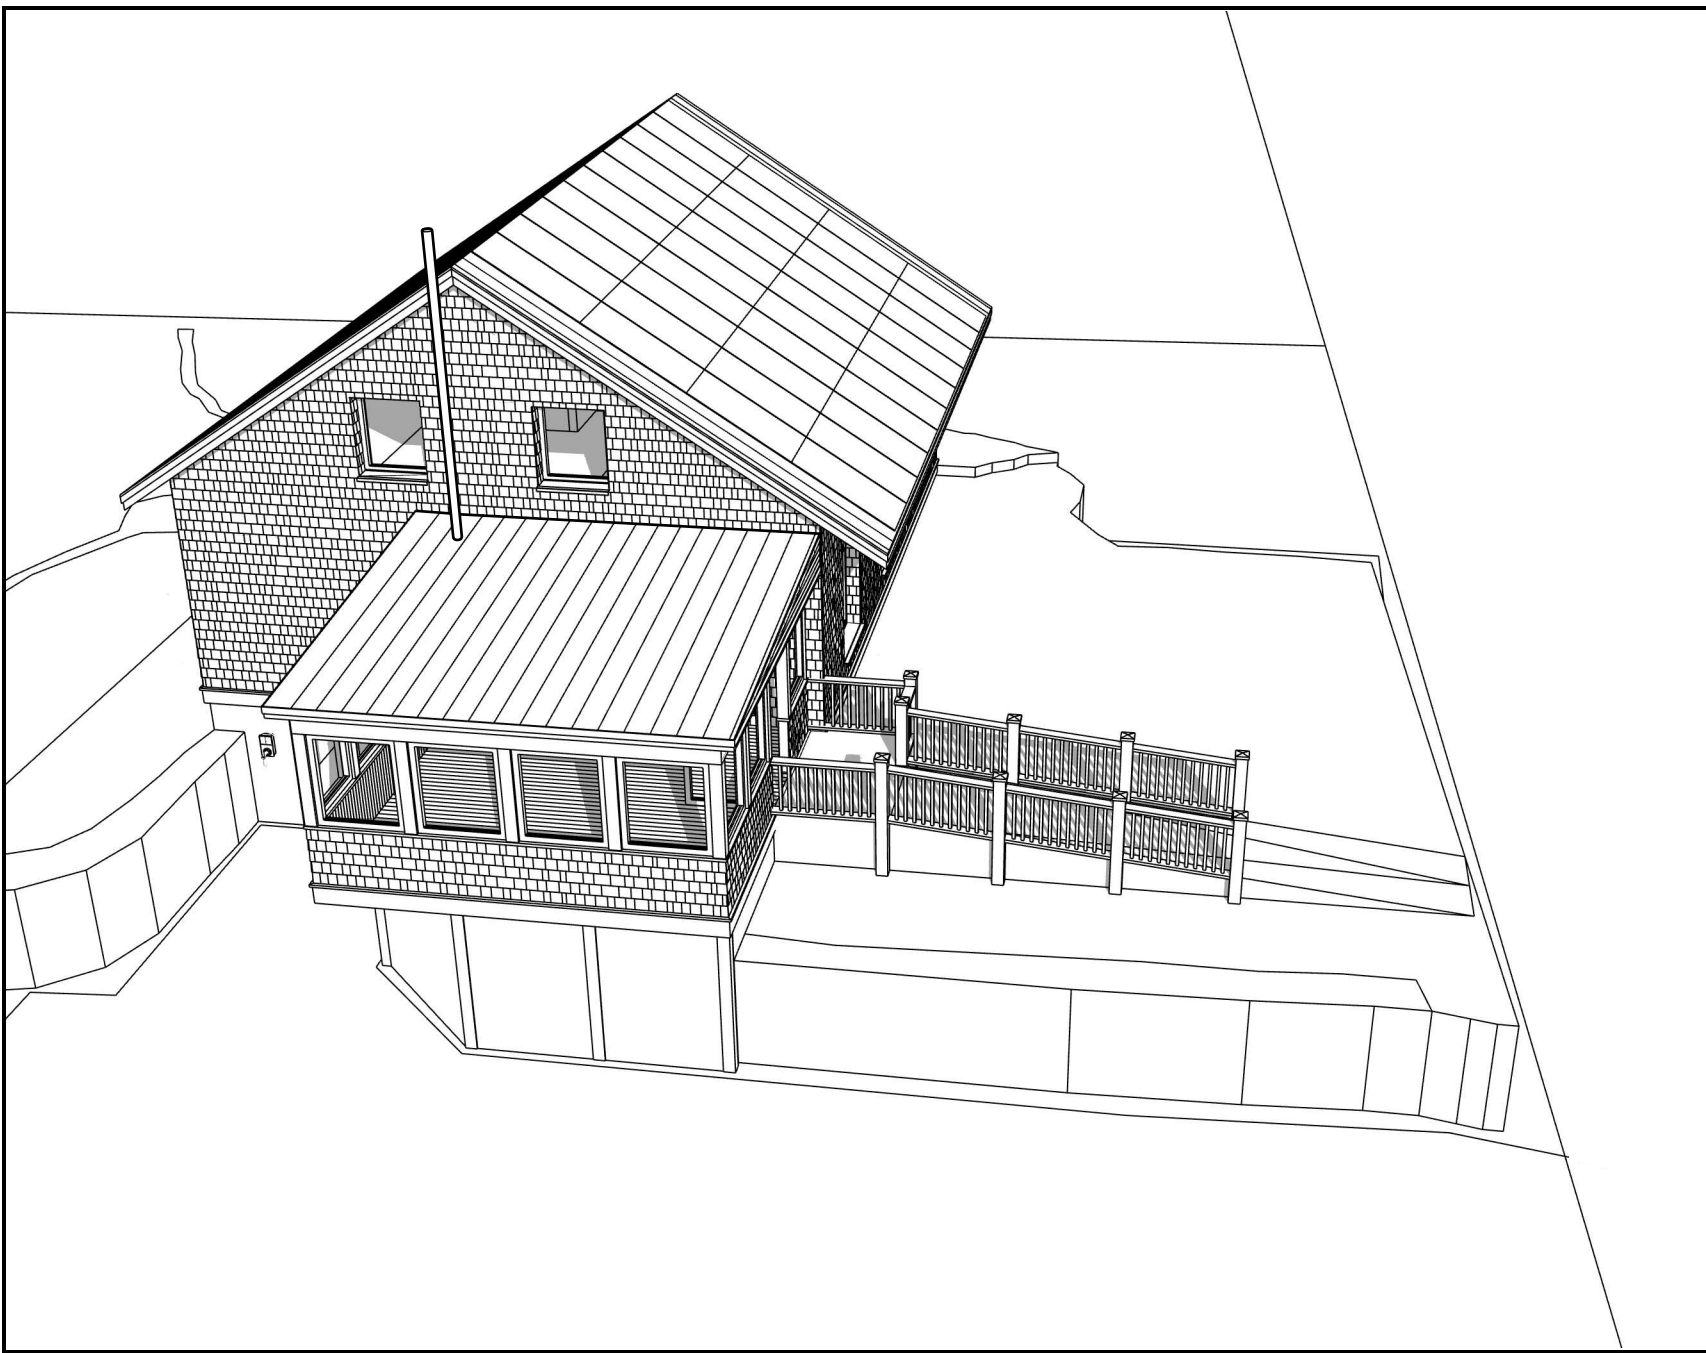

3 INDEX DES PAGES / SHEET INDEX

- A-000-R1 // PAGE DE COUVERTURE / COVER PAGE
- A-100-R1 // PROPOSÉ - PLAN DU SITE / PROPOSED SITE PLAN
- A-101-R1 // EXISTANT - PLAN DU SOUS-SOL / EXISTING BASEMENT FLOOR PLAN
- A-102-R1 // EXISTANT - PLAN DU PREMIER ÉTAGE / EXISTING FIRST FLOOR PLAN
- A-103-R1 // EXISTANT - PLAN DU DEUXIÈME ÉTAGE / EXISTING SECOND FLOOR PLAN
- A-104-R1 // PROPOSÉ - PLAN DU SOUS-SOL / PROPOSED BASEMENT PLAN
- A-105-R1 // PROPOSÉ - PLAN DU 1ER ÉTAGE / PROPOSED 1ST FLOOR PLAN
- A-106-R1 // PROPOSÉ - PLAN DU 2EME ÉTAGE / PROPOSED 2ND FLOOR PLAN
- A-107-R1 // PROPOSÉ - PLAN DU TOIT / PROPOSED ROOF PLAN
- A-108-R1 // DÉMO - 1ER ÉTAGE / 1ST FLOOR PLAN - DEMO
- A-109-R1 // DÉMO - 2EME ÉTAGE / 2ND FLOOR PLAN - DEMO
- A-201-R1 // PROPOSÉE - FAÇADE SUD / PROPOSED SOUTH ELEVATION
- A-202-R1 // PROPOSÉE - FAÇADE OUEST / PROPOSED WEST ELEVATION
- A-203-R1 // PROPOSÉE - FAÇADE NORD / PROPOSED NORTH ELEVATION
- A-204-R1 // PROPOSÉE - FAÇADE EST / PROPOSED EAST ELEVATION
- A-301-R1 // PROPOSÉ - SECTION NORD-SUD / PROPOSED SECTION NORTH-SOUTH
- A-601-R1 // PROGRAMMES FENÊTRES ET PORTES / WINDOW & DOOR SCHEDULES
- E-101-R1 // ÉLECTRIQUE - PLAN DU SOUS-SOL / BASEMENT ELECTRICAL PLAN
- E-102-R1 // ÉLECTRIQUE - PLAN DU PREMIER ÉTAGE / FIRST FLOOR ELECTRICAL PLAN
- E-103-R1 // ÉLECTRIQUE - PLAN DU DEUXIEME ÉTAGE / SECOND FLOOR ELECTRICAL PLAN

PAGE DE COUVERTURE / COVER SHEET




ÉCHELLE : PAS À L'ÉCHELLE / SCALE: NOT TO SCALE

DATE	DESCRIPTION
12 JUILLET, 2024	DÉTAILS DE CONSTRUCTION / CONSTRUCTION DETAILS



COPYRIGHT © 2023-2024


A-000-R1

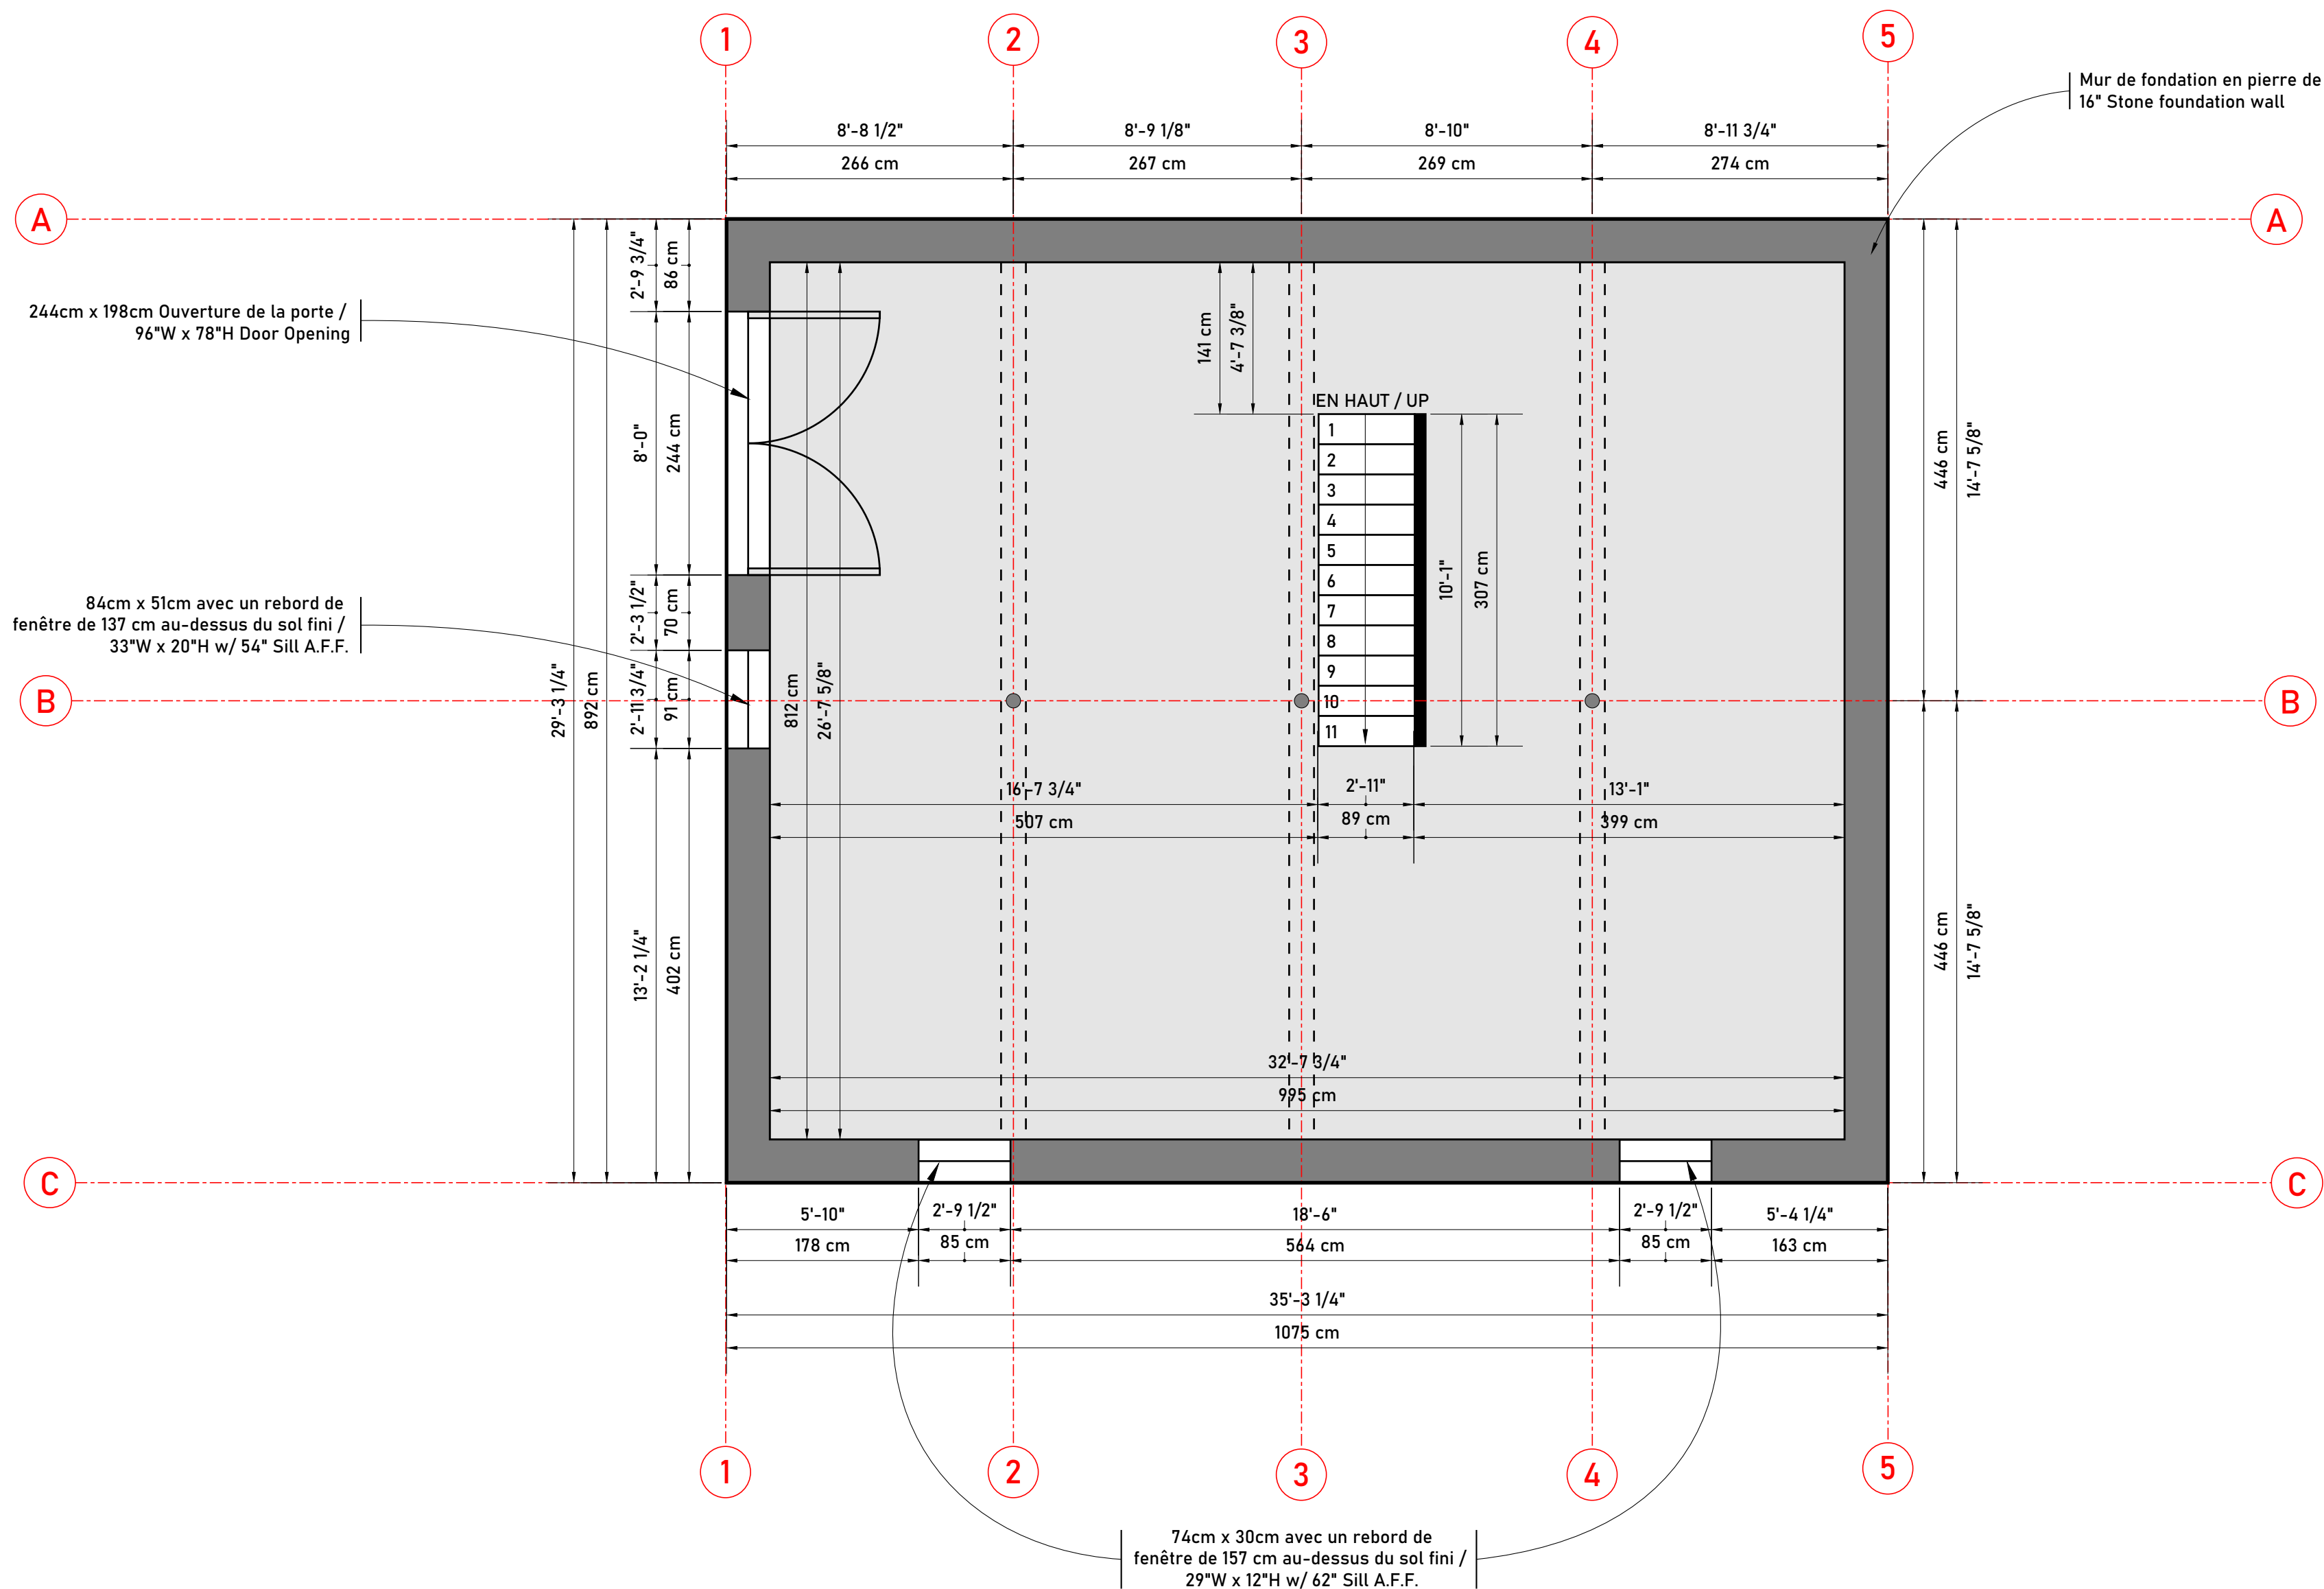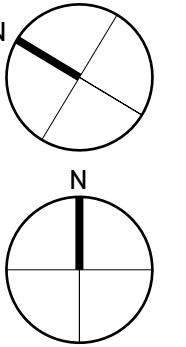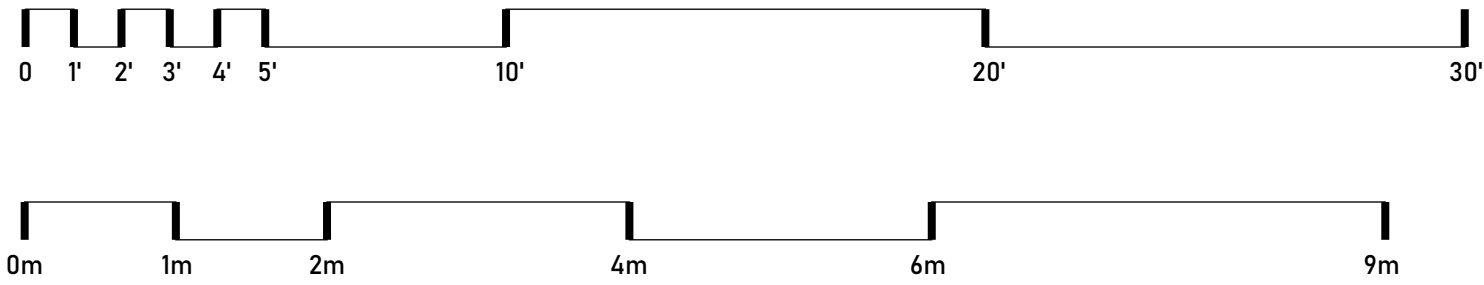

EXISTANT - PLAN DU SOUS-SOL / EXISTING BASEMENT FLOOR PLAN

ÉCHELLE : 1/4" = 1'-0" / SCALE: 1/4" = 1'-0"

DATE	DESCRIPTION
12 JUILLET, 2024	DÉTAILS DE CONSTRUCTION / CONSTRUCTION DETAILS

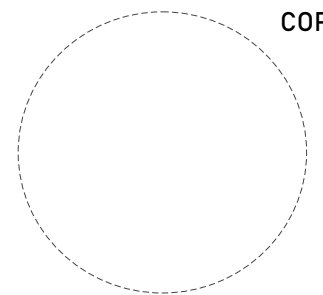

COPYRIGHT © 2023-2024

A-101-R1

